



Вилла «Галина»

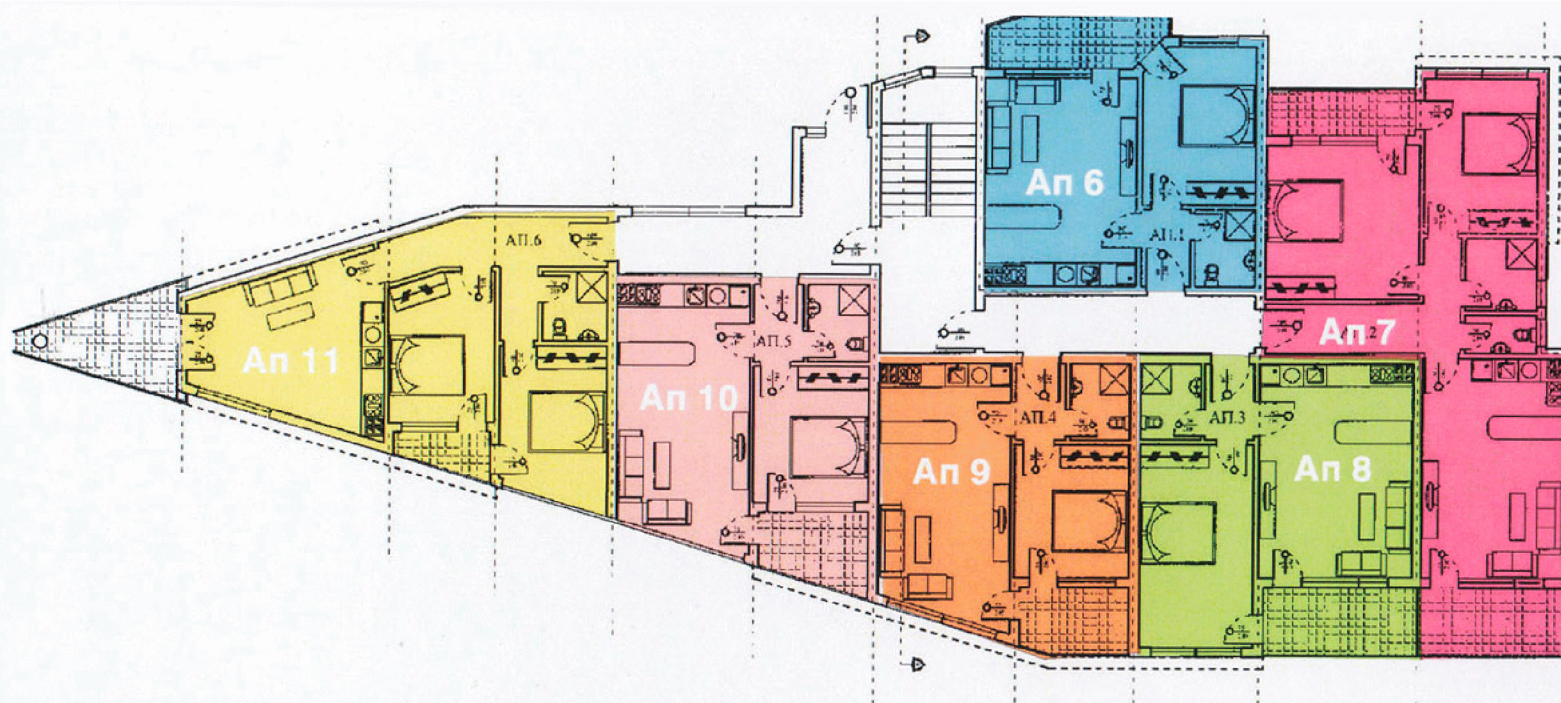

Квартира	Этаж	Вид	Жилая Площадь м2	Общая Площадь м2	Помещения	Отделка
Ап 6	1	город/ландшафт	46,45	52,43	1+гостиная с кухней	полная с кухней
Ап 7	1	море	86,80	98,21	2+гостиная с кухней	полная с кухней
Ап 8	1	море	57,10	64,75	1+гостиная с кухней	полная с кухней
Ап 9	1	море	50,00	56,83	1+гостиная с кухней	полная с кухней
Ап 10	1	море	50,50	57,40	1+гостиная с кухней	полная с кухней
Ап 11	1	море	73,90	84,00	2+гостиная с кухней	полная с кухней

Вилла Галина 1-Этаж

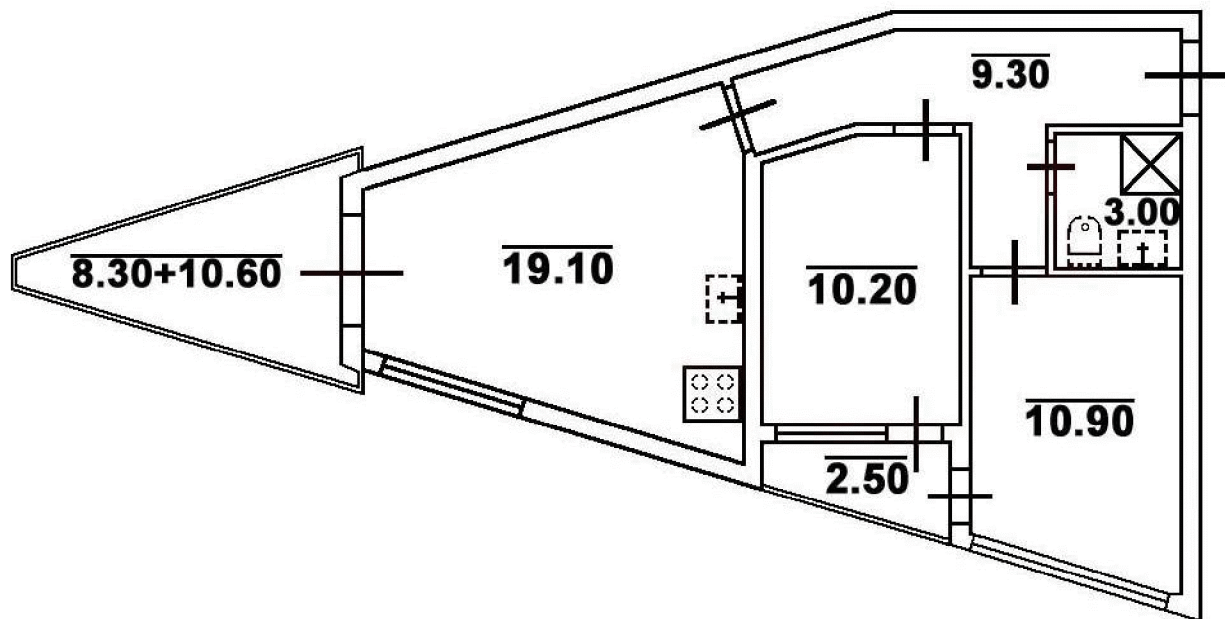

Квартира	Ап 11
Этаж	1
Вид	море
Жилая площадь, м ²	73.90
Общая площадь, м ²	84.00
Помещения	2+гостиная с кухней
Отделка	полная с кухней